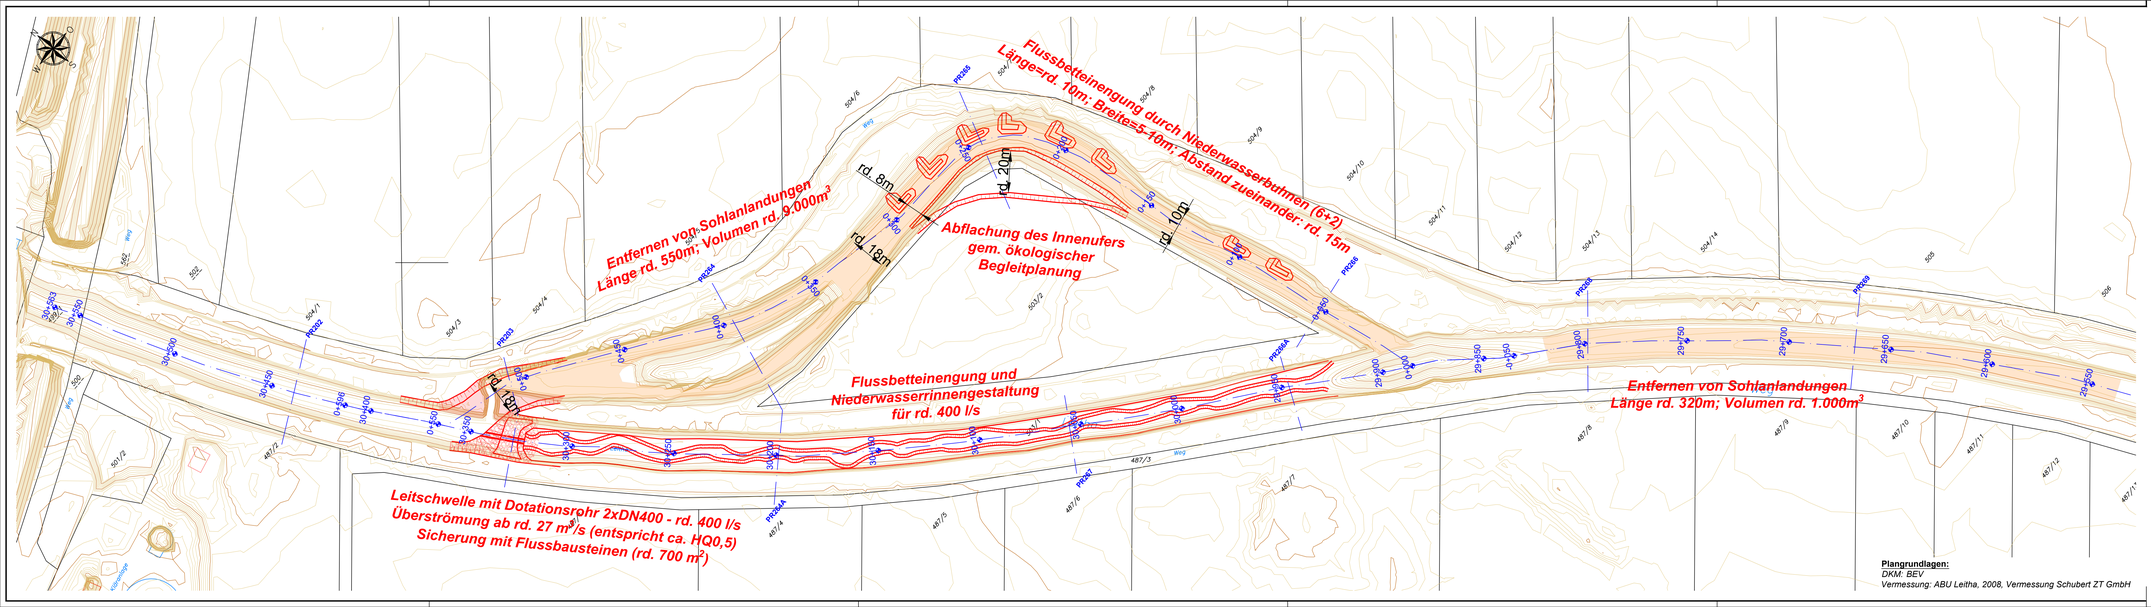

Plangrundlagen:
DKM: BEV
Vermessung: ABU Leitha, 2008, Vermessung Schubert ZT GmbH

Auftraggeber:

Leithawasserverband I

p.A. Gem. Zurndorf, Untere Hauptstr. 4, 2424 Zurndorf

Projekt:

Leitha - km 29,9 bis km 30,4
Altarmanbindung in der KG Gattendorf
Einreichprojekt

Planinhalt:

LAGEPLAN
Maßnahmen

LIFE IRIS

Bundesministerium Landwirtschaft, Regionen und Tourismus

Das Land Steiermark · umweltbundesamt · viadonau

Verfasser:

aquaalta
Dipl.-Ing. Gabriel Bodi
www.dipl-ing-bodi.at

Ingenieurbüro für Kulturtechnik & Wasserwirtschaft e.U.
A-7000 Eisenstadt Thomas-Alva-Edison Straße 1
Tel +43(0)2682 23300 Fax +43(0)2682 23300 99
Mobil +43(0)699 1967 12 09 office@aqua-alta.at

Datum:	18.10.2021	Projektnr.: 21063	Einlage: 201	Parie:
gezeichnet:	RIBÁR			
geprüft:	BODI	Plangröße: 0,37M²		
Masstab:	1:1.000	Datei: 21063.dwg		